SKOL–01–AR1–C004–13_план 2эт.dwg

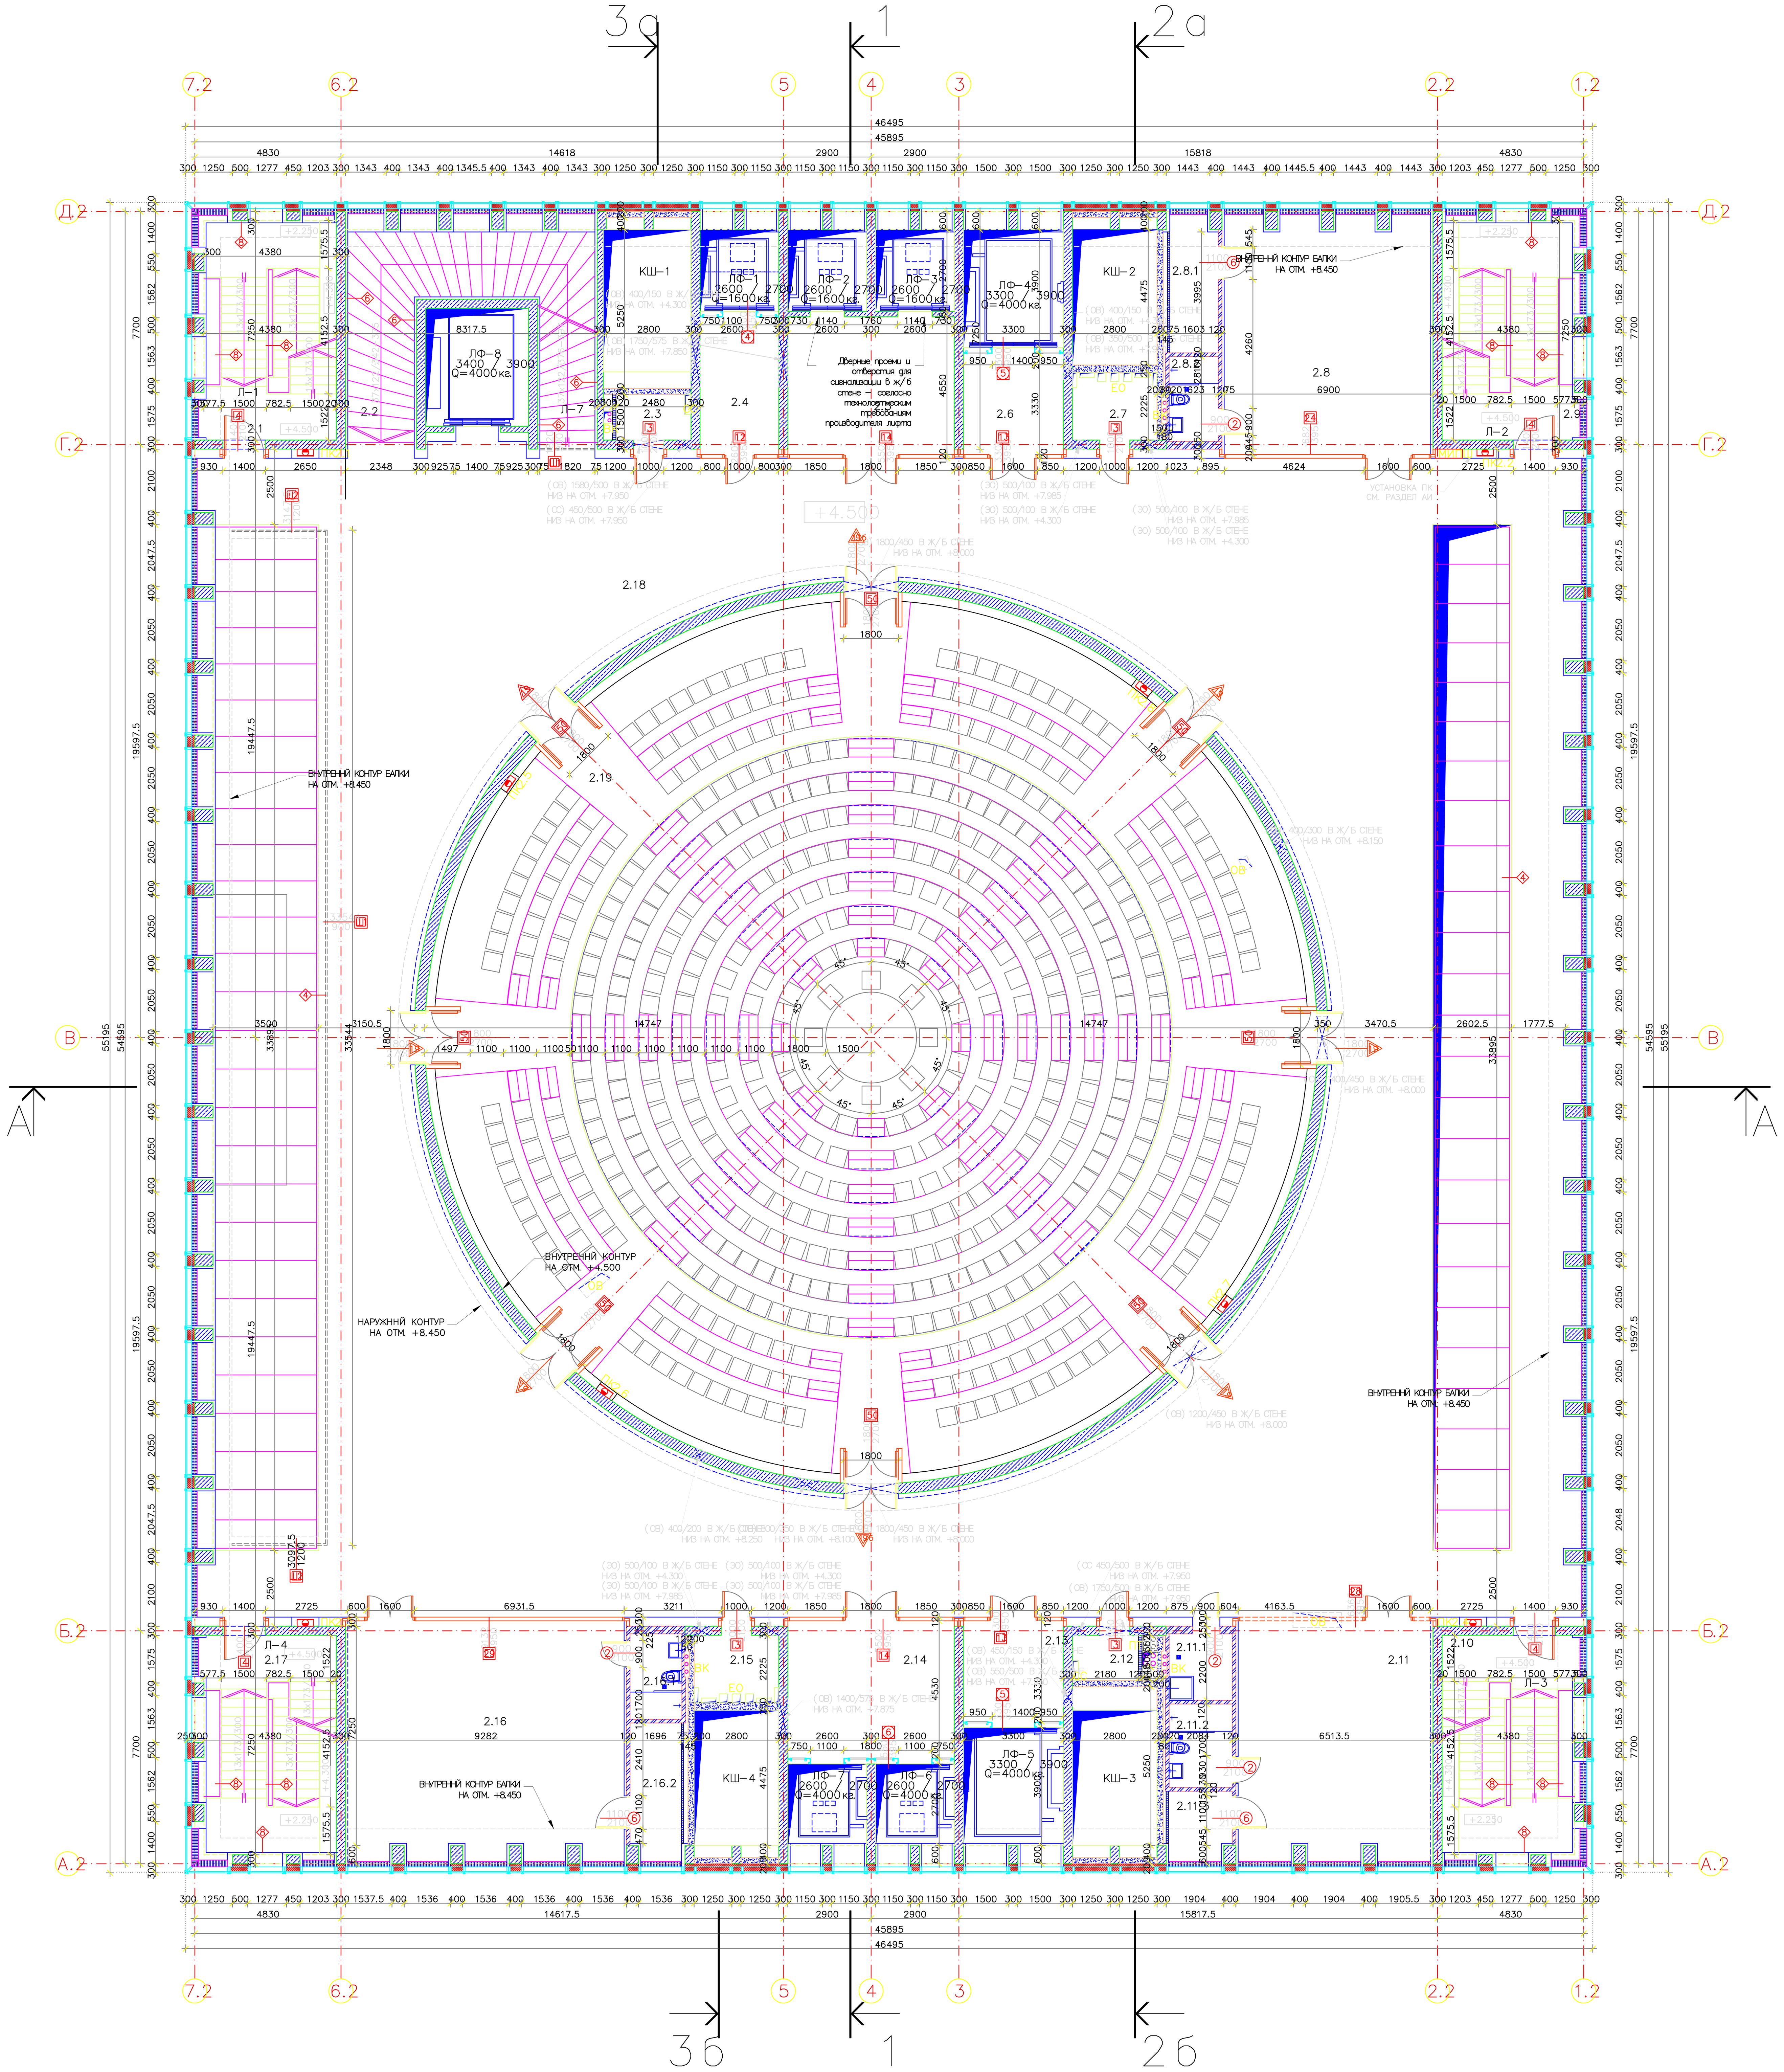

Но.	НАИМЕНОВАНИЕ ПОМЕЩЕНИЯ	П,m2
2.1	ЛЕСТНИЧНАЯ КЛЕТКА Л–1	35.61
2.2	ЛЕСТНИЧНАЯ КЛЕТКА Л–7	45.19
2.3	СЛАБОТОЧНЫЙ СТОЯК + КРОССОВАЯ	3.89
2.4	ЛИФТОВОЙ ХОЛЛ	12.02
2.5	ЛИФТОВОЙ ХОЛЛ	25.44
2.6	ЛИФТОВОЙ ХОЛЛ	11.30
2.7	ЭЛЕКТРОЩИТОВАЯ	5.99
2.8	ПРОЕКТНАЯ КОМНАТА НА 6 МЕСТ / ГРИМЕРНЫЕ	56.16
2.8.1	ПОДСЕОБНОЕ ПОМЕЩЕНИЕ	7.68
2.8.2	СУ	4.67
2.9	ЛЕСТНИЧНАЯ КЛЕТКА Л–2	35.61
2.10	ЛЕСТНИЧНАЯ КЛЕТКА Л–3	35.61
2.11	ПРОЕКТНАЯ КОМНАТА НА 6 МЕСТА	52.69
2.11.1	КОМНАТА УБОРОЧНОГО ИНВЕНТАРА	4.81
2.11.2	СУ	5.86
2.11.3	ПОДСЕОБНОЕ ПОМЕЩЕНИЕ	5.27
2.12	СЛАБОТОЧНЫЙ СТОЯК + КРОССОВАЯ	3.57
2.13	ЛИФТОВОЙ ХОЛЛ	11.30
2.14	ЛИФТОВОЙ ХОЛЛ	25.40
2.15	ЭЛЕКТРОЩИТОВАЯ	5.99
2.16	ПРОЕКТНАЯ КОМНАТА НА 8 МЕСТ (РАЗЛИЧНЫЕ ФУНКЦИИ)	74.68
2.16.1	СУ	4.73
2.16.2	ПОДСЕОБНОЕ ПОМЕЩЕНИЕ	8.09
2.17	ЛЕСТНИЧНАЯ КЛЕТКА Л–4	35.61
2.18	ФОЙЕ ЗАЛА	1068.52
2.19	БАЛКОН / ПАРТЕР	678.89
	ИТОГО:	2264.55

План 2–го этажа на отм. +4.500 М 1:100

ОБЩИЕ УКАЗАНИЯ

1. Все планы нарисованные на уровне завершенной отделки пола

УСЛОВНЫЕ ОБОЗНАЧЕНИЯ

ИЗОЛЯЦИОННЫЕ ДВЕРИ – ИЗ
ПРОТИВПОЖАРНЫЕ ДВЕРИ – ПП
НАРУЖНЫЕ АЛЮ–ОКНА И ДВЕРИ – НА
ВНУТРЕННИЕ АЛЮ – ОКНА И ДВЕРИ – ВА
НАРУЖНЫЕ МЕТАЛЛИЧЕСКИЕ ДВЕРИ – НМ
ВНУТРЕННИЕ МЕТАЛИЧЕСКИЕ – ВМ
НАРУЖНЫЕ ДЕРЕВЯНЫЕ ОКНА И ДВЕРИ – НД
ВНУТРЕННЫЕ ДЕРЕВЯННЫЕ ОКНА И ДВЕРИ – ВД
ВНУТРЕННИЕ ПВХ ПЕРЕГОРОДКИ – ВП
НАРУЖНЫЕ ПВХ ОКНА И ДВЕРИ – НПВХ
ВНУТРЕННИЕ ПВХ ОКНА И ДВЕРИ – НПВХ
НАРУЖНЫЕ ВОРОТА – БЫСТРЫЕ – НВ
ВНУТРЕННИЕ ВОРОТА – БЫСТРЫЕ – ВВ
НЕРЖАВ. МЕТАЛЛ. ДВЕРИ – –НЖМ
НАРУЖНЫЕ СЛЕСАРНЫЕ ИЗДЕЛИЯ – НС
ВНУТРЕННЫЕ СЛЕСАРНЫЕ ИЗДЕЛИЯ – ВС
БЕЗОПАСНЫЕ ОКНА И ДВЕРИ – БО

ЖЕЛ. БЕТОН
ТОЩИЙ БЕТОН
КЕРАМЗИТ
ПЕСОК
КИРПИЧ
ГИПС
ГРАВИЙ
ГРУНТ
КАМЕНЬ
ДЕРЕВО
СТАЛЬ
ПРОФНАСТИЛ
ГИДРОИЗОЛЯЦИЯ
ТЕРМОИЗОЛЯЦИЯ
ТЕРМО–ПАНЕЛЬ
ПЕНО БЕТОН

ДУ ДЫМОУДАЛЕНИЕ
ОВ ОТОПЛЕНИЕ/ВЕНТИЛАЦИЯ
ЭО ЭЛЕКТРООБОРУДОВАНИЕ
СС СЛАБОТОЧНЫЕ СИСТЕМЫ
АК АВТОМАТИЗАЦИЯ ИНЖЕНЕРНЫХ СИСТЕМ
КШ КОММУНИКАЦИОННАЯ ШАХТА
ВК ВОДОПРОВОД И КАНАЛИЗАЦИЯ
ВС ВОДОСТОК
СВ СЛИВНАЯ ВОРОНКА
ТР ТРАП
ПК ПОЖАРНЫЙ КРАН
ПТ АВТОМАТИЧЕСКОЕ ПОЖАРОТУШЕНИЕ
ЛС ЛЕСТНИЦА
Э ЭСКАЛАТОР
ЛФ ЛИФТ ПАССАЖИРСКИЙ
ГЛ ЛИФТ ГРУЗО–ПАССАЖИРСКИЙ
ПП ПРОТИВОПОЖАРНЫЙ
МК СИСТЕМ МОНИТОРИНГА
МУ МУСОРОУДАЛЕНИЕ

ПРОЕКТНОЕ БЮРО
получено от "ПСП–Фарман"
03.02.2015
дата
Архивный номер

0 1 2 3 4 5 6 7 8 9 10m

±0.000 =182.000

СКОЛ–01–АР1

Заказчик: Некоммерческое партнерство по содействию в развитии инновационных проектов "Развитие, Инновации, Технологии"

"Деловой Центр в Сколково"
расположенный по адресу: Российская Федерация, г. Москва, Инновационный центр "Сколково"

Изм.	Кол.уч.	Лист	№док.	Подп.	Дата
13	зам.	4и12			03.02.15

			Дата
ГИП	Васильев А.М.		24.02.14
ГАП	Попович Б.		
Гл.констр.	Ступич Д.		
Архитектор	Муиджа Н.		
Архитектор	Стефанович Л.		
Проверил	Вуйич И.		

Деловой Центр
Архитектурные решения

Стадия	Лист	Листов
Р	4и13	.

План 2–го этажа на отм. +4.500

ООО "ПСП–ФАРМАН"

SKOL–01–AR1–C004–13_план 2эт.dwg

СОГЛАСОВАНО
ДАТА
Взам. инв.№
Подп. и дата
Инв.№ подл.
8/4